

Arrêté du Maire

N°2023-21

Objet : Arrêté numérotation 14 et 16 rue de l'Eglise - SCI LEAL

Nous, Bruno GAUTIER, Maire de la Commune d'Ocquerre,

VU la loi n° 82.213 du 2 mars 1982 relative aux droits et liberté des Communes, des Départements et des Régions,

VU le Code Général des collectivités Territoriales et notamment les articles L2213-28,

CONSIDÉRANT que le numérotage des habitations, des bâtiments industriels ou commerciaux constitue une mesure de police générale que seul le maire peut prescrire,

CONSIDERANT que les permis de construire PC 077 343 22 00002 délivré en date du 08/08/2022, PC 077 343 22 00002 T01 délivré en date du 22/09/2023 et PC 077 343 22 00002 M01 délivré en date du 30/03/2023 autorisent la construction deux maisons d'habitation sur la parcelle cadastrée D0311,

CONSIDÉRANT que les maisons d'habitation implantées sur la parcelle cadastrée D 0311 nécessitent de procéder au numérotage des bâtiments situés Rue de l'Eglise,

CONSIDÉRANT qu'il est nécessaire de procéder à l'affectation d'un numéro de voirie,

ARRÊTE

Article 1^{er} : Les immeubles désignés ci-après se voient attribuer le numéro suivant :

Propriétaires	Sections cadastrales	Numéro attribué
SCI LEAL	D 0311	14 rue de l'Eglise 16 rue de l'Eglise

Un plan est joint au présent arrêté permettant de localiser les nouvelles numérotations.

Article 2 : Copie du présent arrêté sera notifiée au propriétaire et à la Sous-Préfecture.

et transmise à :


- Monsieur le Commandant de la Brigade de la Gendarmerie de Lizy sur Ourcq,
- Monsieur le Directeur du Centre de tri postal,
- Monsieur le Commandant des sapeurs pompiers de Lizy sur Ourcq,
- Monsieur le Directeur du Cadastre du Centre des Impôts de Meaux,
- Monsieur le Président de la Communauté de Communes du Pays de l'Ourcq,
- La SAUR,
- ENEDIS et EDF,
- L'INSEE.

Ocquerre, le 15 mai 2023

Le Maire,
Bruno GAUTIER



PREFECTURE DE MEAUX
 Date de réception de l'AR: 16/05/2023
 077-217703438-20230515-AR_2023_21-AR

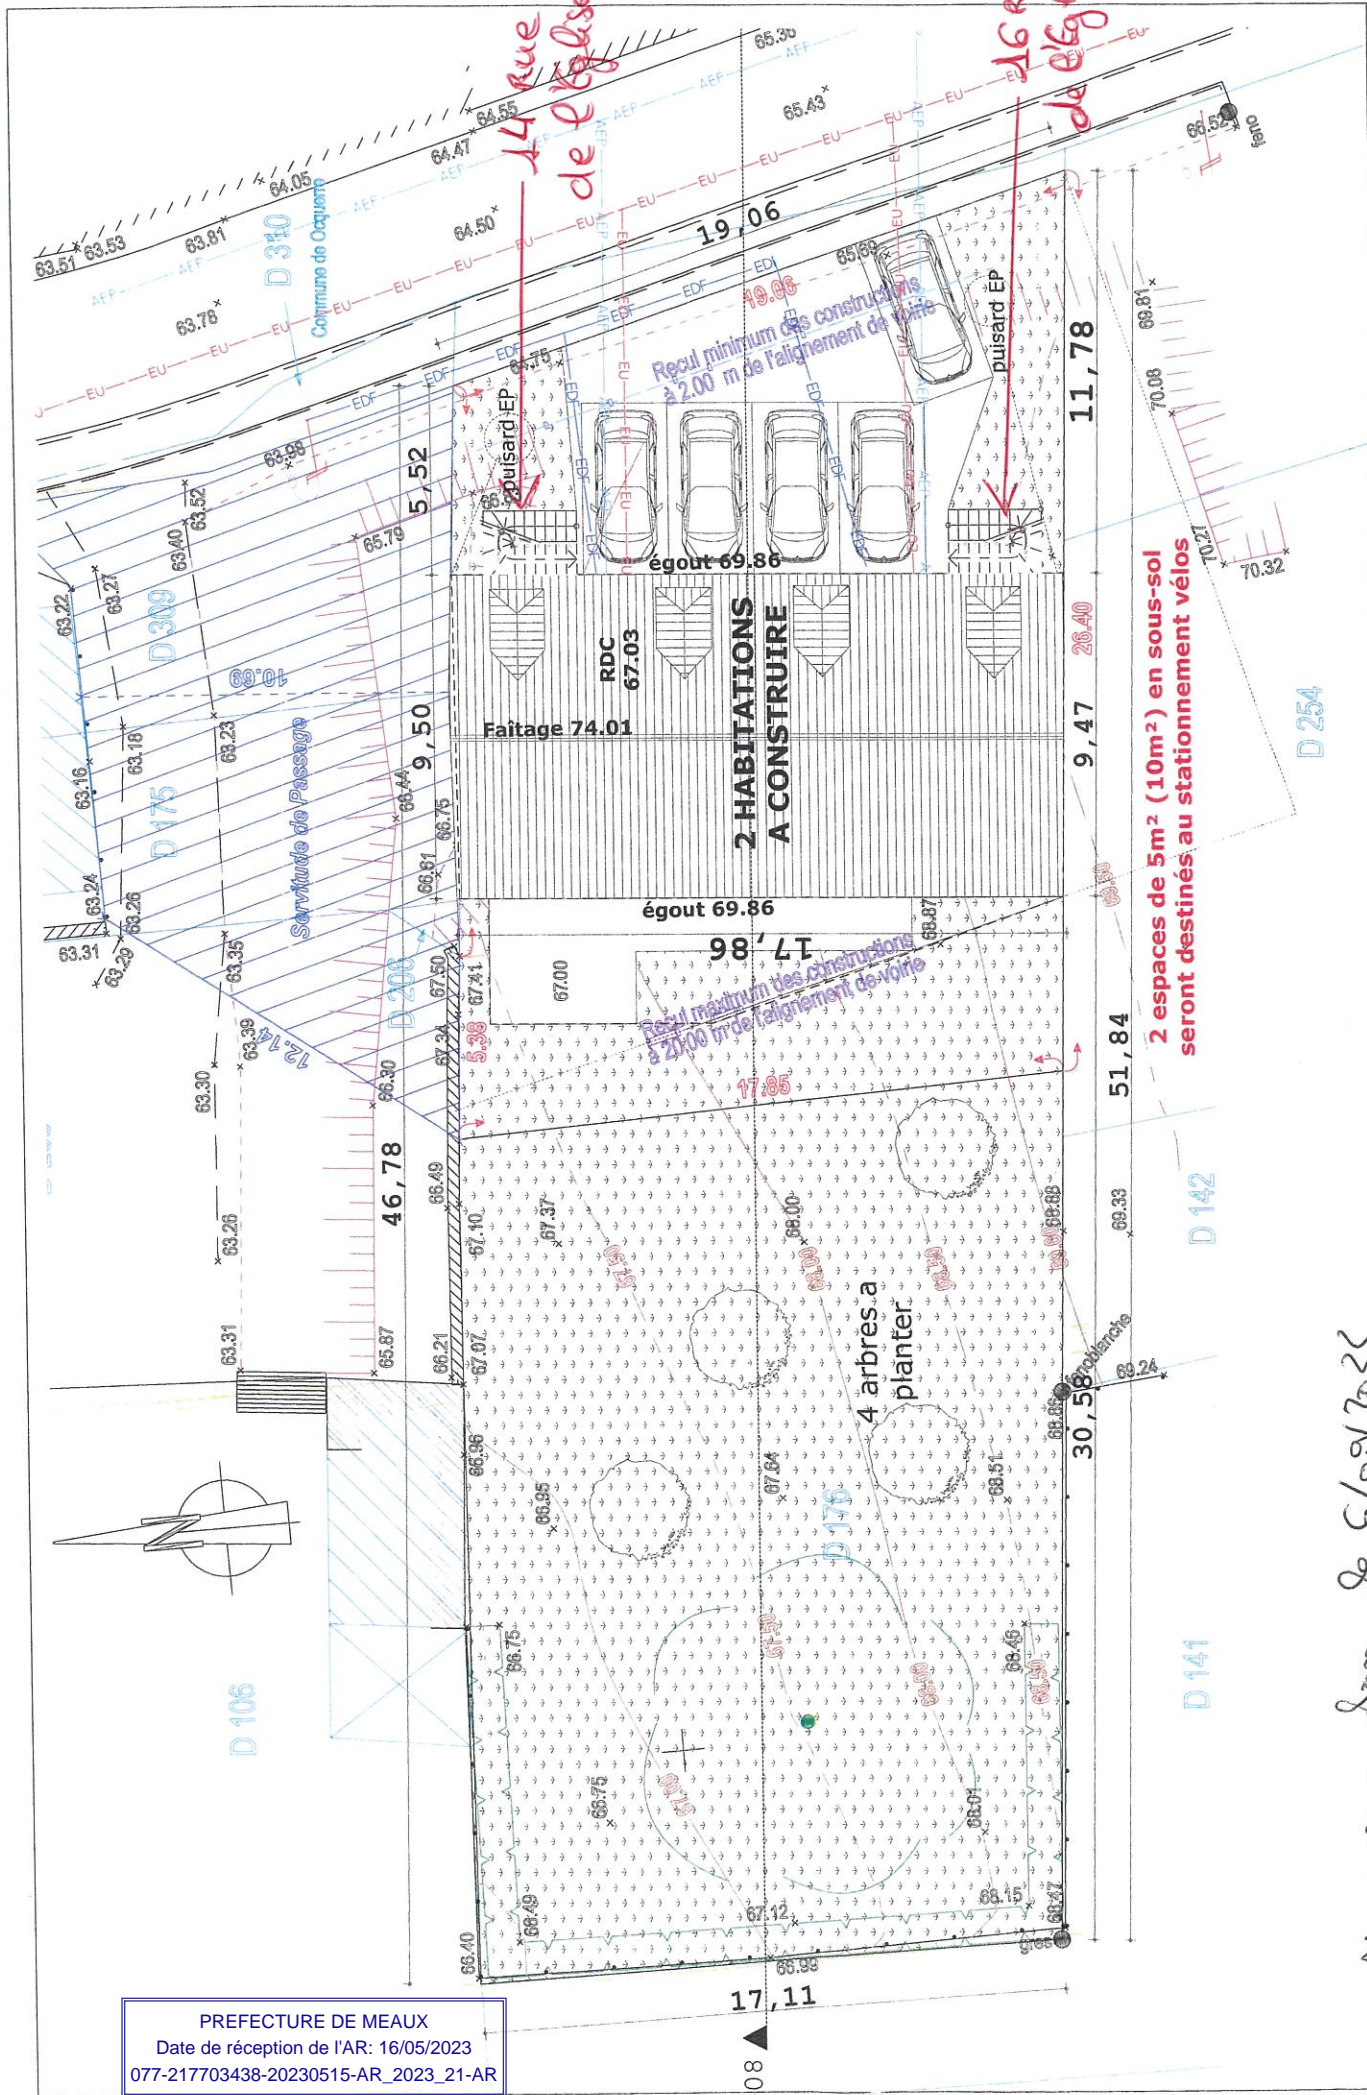

PERMIS DE CONSTRUIRE	Echelle	1:150
PCMI 2	PLAN DE MASSE PROJET	

Nouveau plan de 6/09/2022

Plans permis de construire ne pouvant être utilisés comme plans d'exécution

